



# Ministero delle Infrastrutture e dei Trasporti

## Capitaneria di Porto di Genova

SEZIONE TECNICA

Via Magazzini Generali, 4, 16126 Genova - Tel. 010 2777332- Fax 010 2777428

**ORDINANZA N. 207 /2015**

### **“Porto di Genova - Area antistante galleria Romairone - Modifica viabilità per lavori”**

Il Capo del Circondario Marittimo e Comandante del Porto di Genova:

- VISTA** la nota prot. n. 0016019/P datata 02.07.2015 con la quale l’Autorità Portuale di Genova richiede adeguato provvedimento autorizzativo finalizzato alla modifica della viabilità portuale nella zona antistante la galleria Romairone per consentire l’esecuzione di lavori di allaccio della rete fognaria da parte della ditta Tecnotatti S.r.l.;
- ~~**VISTA** la e-mail datata 03.07.2015 con la quale l’Autorità Portuale di Genova comunica che l’area interessata dalle modifiche di viabilità risulta nella propria disponibilità;~~
- VISTO** il decreto n. 302/2014 datato 09.09.2014 della Capitaneria di Porto di Genova relativo alla delimitazione dei confini del porto ai sensi e per gli effetti dell’art. 6 c. 7 del D.Lgs. 285/1992 “Nuovo codice della strada”;
- VISTO** il Nuovo Codice della Strada, approvato con Decreto Legislativo 30 aprile 1992, n. 285 ed il relativo regolamento di esecuzione ed attuazione approvato con D.P.R. 16 dicembre 1992, n. 495;
- VISTO** in particolare l’articolo 6 comma 7 del “Nuovo Codice della Strada” in forza del quale “...la competenza a disciplinare la circolazione delle strade interne aperte all’uso pubblico è riservata...al Comandante di porto Capo del Circondario...”;
- VISTA** la Legge 28 gennaio 1994, n.84 - “Riordino della legislazione in materia portuale” e successive modifiche ed integrazioni ed in particolare l’art.14, primo comma;
- VISTE** le circolari del Ministero dei Trasporti e della Navigazione – Direzione Generale Demanio Marittimo e Porti – nn. 520951 e 5201696 rispettivamente in data 24 febbraio 1995 e 14 aprile 1995, che attribuiscono all’Autorità Marittima la competenza a disciplinare la circolazione stradale nell’ambito dei porti;
- VISTA** la propria Ordinanza n. 108/99 in data 20 Maggio 1999 – “Disciplina della circolazione nell’ambito del porto di Genova” – e successive modifiche ed integrazioni;
- VISTO** gli articoli 17 e 81 del Codice della Navigazione e l’articolo 59 del D.P.R. 15 febbraio 1952 n. 328, “Approvazione del regolamento per l’esecuzione del Codice della Navigazione (Navigazione Marittima);
- RITENUTO** necessario disciplinare la viabilità portuale, al fine di garantire una maggiore sicurezza per l’utenza ed una regolare circolazione stradale;

### **RENDE NOTO**

che l’Autorità portuale di Genova, a mezzo della Tecnotatti S.r.l, eseguirà dal 10.07.2015 al 10.08.2015 lavori di costruzione degli allacci alla rete fognaria nell’area antistante la galleria Romairone, come meglio rappresentato nell’allegata planimetria che costituisce parte integrante del presente provvedimento.

### **ORDINA**

#### **Articolo 1 – Nuova disciplina della circolazione stradale**

La circolazione stradale nell’area portuale antistante la galleria Romairone è modificata come da allegata planimetria.

## Articolo 2 – Obblighi di segnalazione

La ditta esecutrice dei lavori, con lo scopo di delimitare le zone di intervento, dovrà:

- mettere in opera idonea segnaletica stradale verticale ed orizzontale, nonché garantire eventualmente la presenza di movieri nel rispetto delle previsioni del Nuovo Codice della Strada;
- garantire adeguata delimitazione e segnalazione dell'area di cantiere in modo che sia assicurato il transito dei veicoli e preservate le dimensioni della carreggiata esistente;
- apporre nelle aree interessate, con congruo anticipo (almeno 48 ore), gli avvisi di sgombero, al fine di garantire il regolare svolgimento dei lavori di cui al RENDE NOTO;
- procedere al ripristino della segnaletica qualora la medesima venga divelta o danneggiata;
- rimuovere la segnaletica al termine dei lavori e ripristinare le condizioni di ordinaria percorribilità del manto stradale dei tratti interessati dai lavori di scavo.

## Articolo 3 – Disposizioni finali e norme sanzionatorie

È fatto obbligo a chiunque spetti di osservare e far osservare le disposizioni contenute nella presente Ordinanza, la cui pubblicità verrà assicurata mediante l'affissione all'albo della Capitaneria e l'inclusione alla pagina "Ordinanze" del sito istituzionale [www.guardiacostiera.it/genova](http://www.guardiacostiera.it/genova).

I contravventori alle disposizioni contenute nella presente Ordinanza saranno perseguiti, salvo che il fatto costituisca altro più grave illecito, ai sensi del nuovo Codice della Strada.



Genova,

09/07/2015

IL COMANDANTE  
Ammiraglio Ispettore (CP)  
Vincenzo MELONE

Scala 1:2000

Key Plan  
Scala 1:10.000

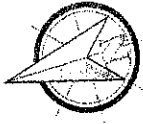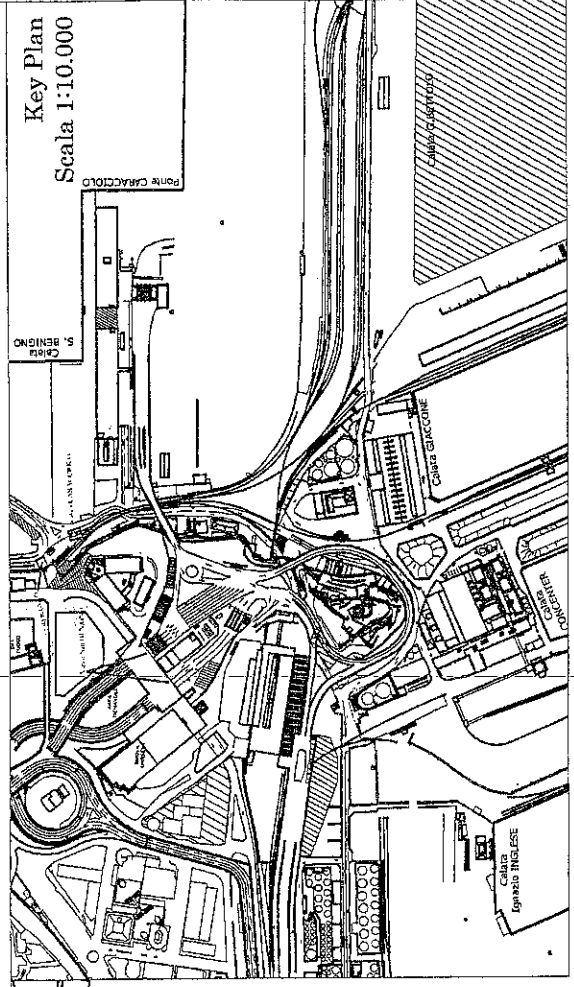

PLANIMETRIA AREA CANTIERE

