



Ministero delle Infrastrutture e dei Trasporti
CAPITANERIA DI PORTO DI SALERNO

ORDINANZA N. 170/2018

Il sottoscritto Capitano di Vascello (CP), Capo del Circondario Marittimo e Comandante del Porto di Salerno


- VISTO** il foglio n. 33523 in data 14.11.2018 con il quale l'Ufficio Locale Marittimo di Maiori ha chiesto, a seguito delle recenti mareggiate, l'emissione di apposita ordinanza di interdizione all'ormeggio e transito di unità navali antistante il Molo di Sottoflutto del comune di Maiori per insabbiamento;
- VISTA** l'ordinanza n. 61/2017 in data 12.06.2017 inerente la disciplina della navigazione, degli ormeggi e degli accosti nel porto di Maiori;
- RITENUTA** la necessità di dover emanare norme che, per quanto di competenza dell'Autorità Marittima, ai fini della sicurezza della navigazione e della salvaguardia della vita umana;
- VISTI** gli artt. 17, 30 e 81 del Codice della Navigazione e l'art. 59 del relativo Regolamento di esecuzione (parte Marittima);

ORDINA

- Art. 1** Con decorrenza immediata e fino al termine dei lavori di ripristino dei fondali, è vietato l'ormeggio e il transito di unità navali in testata al Molo di Sottoflutto del porto di Maiori per una lunghezza di metri 20 circa e per una distanza dal ciglio banchina verso il centro del canale d'ingresso di circa metri 10, come meglio evidenziato nell'allegato stralcio planimetrico.
- Art. 2** E' fatto obbligo altresì a chiunque spetti di osservare e far osservare la presente ordinanza, che viene pubblicizzata mediante affissione all'albo dell'Ufficio, tramite inclusione alla pagina "ordinanze" del sito web istituzionale al link: <http://www.guardiacostiera.gov.it/salerno/ordinanze-e-avvisi>, nonché opportuna diffusione tramite i locali organi d'informazione;
- Art. 3** I contravventori alla presente ordinanza saranno perseguiti, qualora il fatto non rivesta gli estremi di specifico reato, ai sensi degli artt. 1164, 1174 e 1231 del Codice della Navigazione nonché ai sensi del decreto legislativo 171/2005 ss. mm. e ii..

Salerno, 16/11/18

IL COMANDANTE
C.V. (CP) Giuseppe MENNA

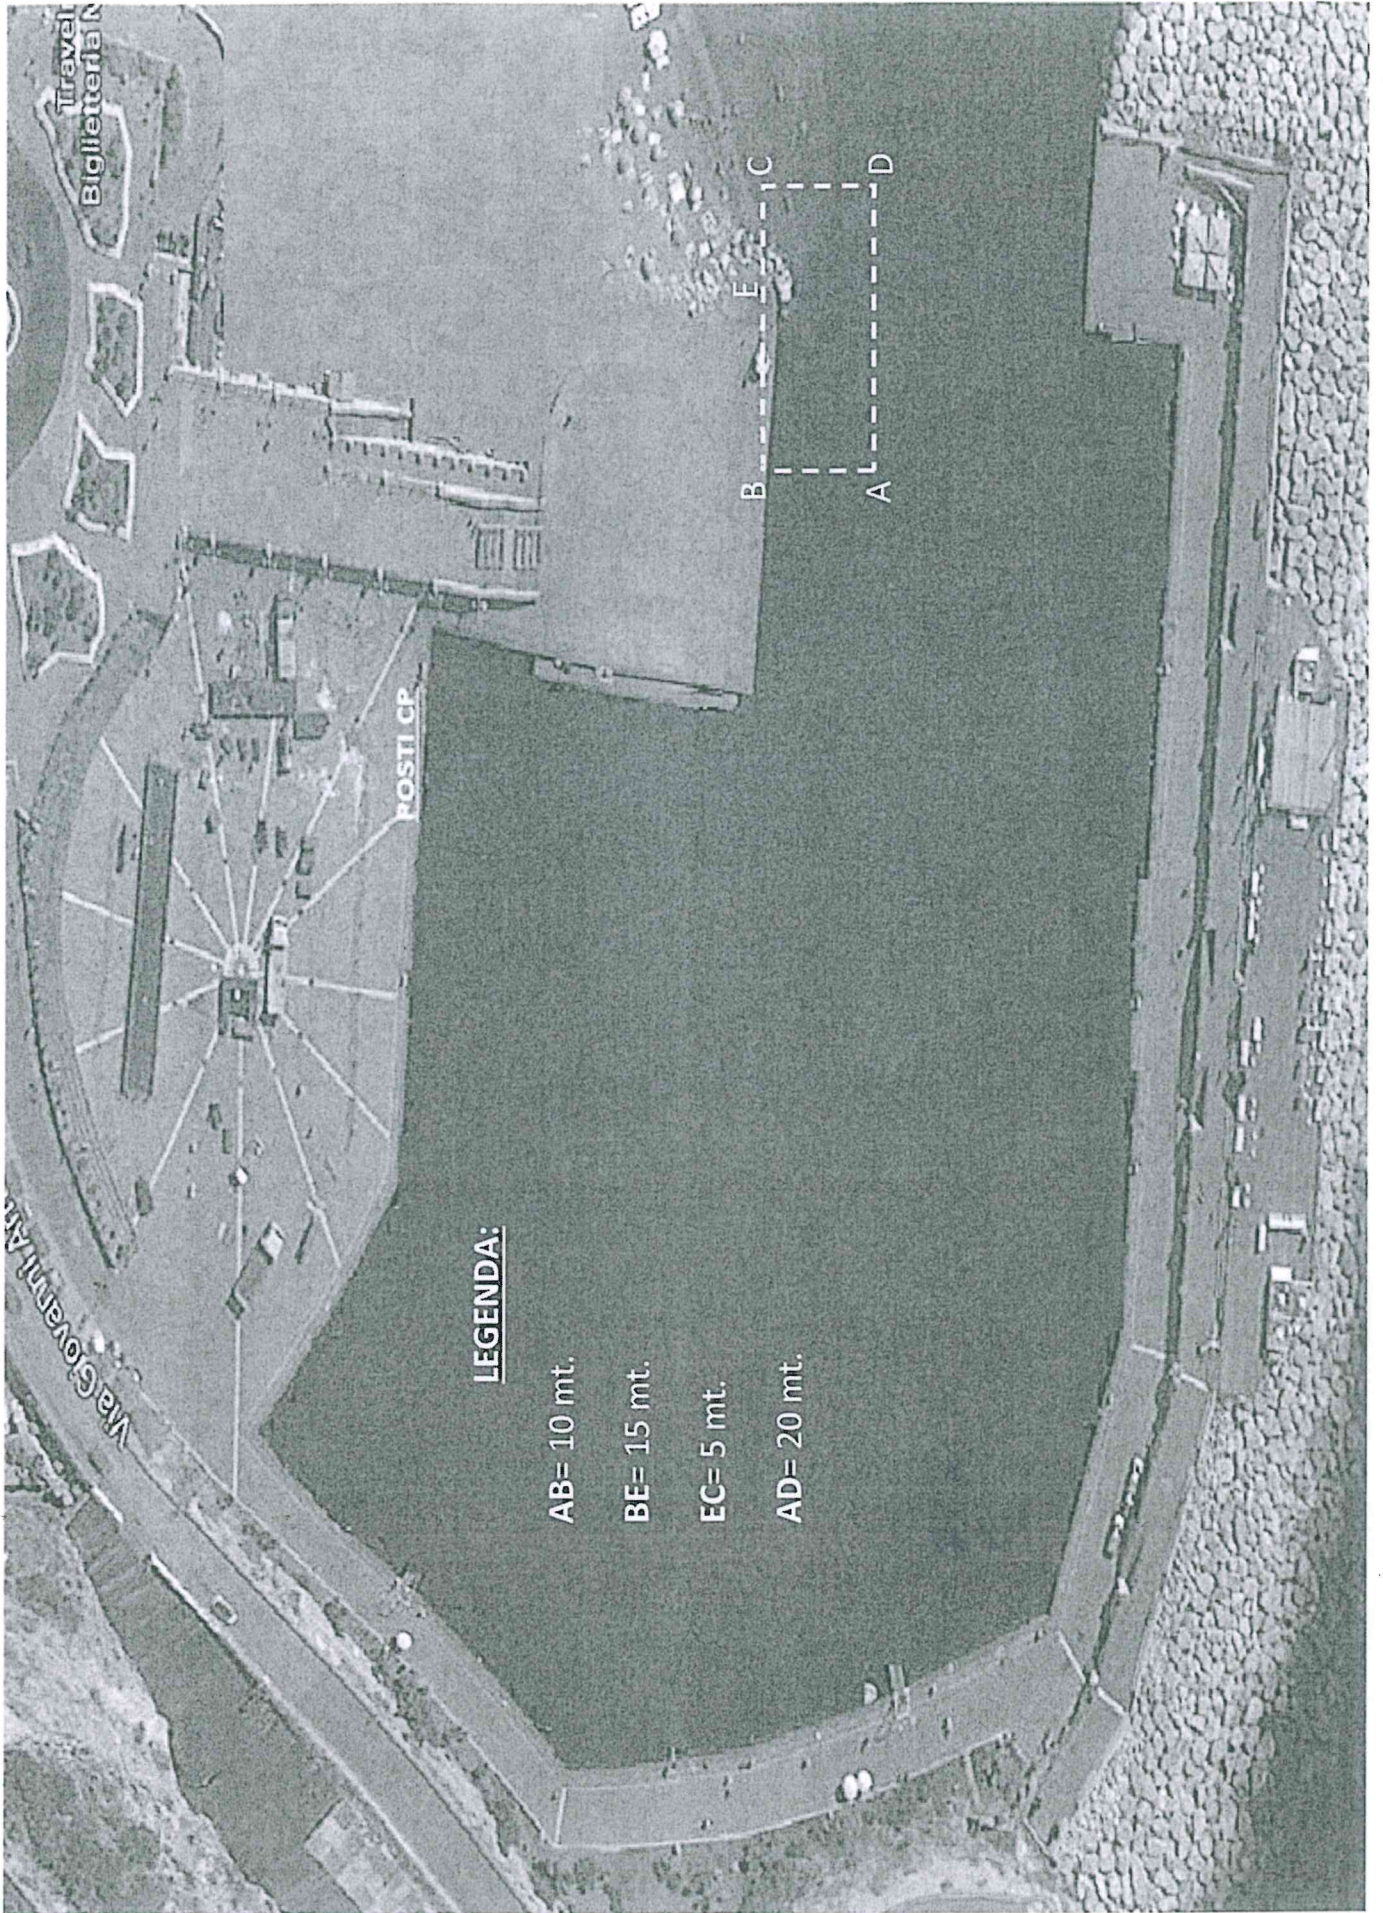

LEGENDA:

AB= 10 mt.

BE= 15 mt.

EC= 5 mt.

AD= 20 mt.