



MINISTERO DELLE INFRASTRUTTURE E DEI TRASPORTI
Capitaneria di Porto – Guardia Costiera di Savona

ORDINANZA n. 039 /2018

“Modifica alla disciplina della circolazione in ambito portuale per lavori di manutenzione alla strada sopraelevata in prossimità dei cantieri Azimut nel porto di Savona”

Il Capo del Circondario Marittimo e Comandante del Porto di Savona,

- VISTA la propria Ordinanza n. 107/2015 in data 15/06/2015, “Disciplina dell’accesso e della circolazione in ambito portuale” e successive modifiche ed integrazioni;
- VISTO l’art. 6.7 del D.Lgs. 30/04/1992, n. 285 (Nuovo Codice della Strada) concernente il potere del Comandante di porto, Capo del Circondario Marittimo di disciplinare con Ordinanza la circolazione nelle aree portuali aperte all’uso pubblico;
- VISTO il D.P.R. 16/12/1992, n. 495 “Regolamento di esecuzione e di attuazione del nuovo Codice della strada”;
- VISTA la nota in data 02/11/2018 dell’Autorità di Sistema Portuale del Mar Ligure Occidentale – Sede di Savona, che attesta il cattivo stato di manutenzione della strada sopraelevata portuale e la necessità di manutenzione;
- VISTA la Circolare dell’allora Ministero dei Trasporti e della Navigazione n. 5201696 del 14/04/1995 che fornisce indirizzi sulla disciplina della circolazione in ambito portuale, chiarendo che è compito dell’Autorità Marittima adottare i provvedimenti relativi alla disciplina della circolazione;
- VISTO l’art. 17 della legge 24/11/1981, n. 689 che individua nel Comandante del porto, Capo del Circondario, l’Autorità competente a ricevere gli atti relativi alle infrazioni di cui al citato art. 1174 del Codice della navigazione concernenti la circolazione in ambito portuale;
- VISTI gli artt. 30 e 81 del Codice della Navigazione e l’art. 59 del relativo Regolamento di esecuzione;
- RITENUTO NECESSARIO dettare disposizioni che modifichino temporaneamente la disciplina della circolazione veicolare in porto, a tutela della pubblica incolumità e al fine di garantire l’esecuzione dei lavori in oggetto;

RENDE NOTO

Che, con decorrenza immediata e fino a termine esigenze, il tratto di viabilità pubblica e i parcheggi sottostanti la sopraelevata portuale, meglio evidenziati nell’allegato grafico parte integrante di questa Ordinanza (**ALL. 1**), saranno interessati dai lavori in quota di manutenzione della succitata strada sopraelevata

ORDINA

Articolo 1.

Con decorrenza immediata e fino a termine esigenze, sul tratto di viabilità pubblica sottostante la sopraelevata portuale, come meglio evidenziato nell’allegato grafico parte integrante di questa Ordinanza (**ALL.1**), per le motivazioni di cui al “RENDE NOTO”, è interdetta la circolazione.

Articolo 2.

Con decorrenza immediata e fino a termine esigenze, nei parcheggi sottostanti la sopraelevata portuale, come meglio evidenziato nell’allegato grafico parte integrante di questa Ordinanza (**ALL.1**) per le motivazioni di cui al “RENDE NOTO”, sarà vietata la sosta e la fermata attraverso segnaletica verticale.

Articolo 3.

Nel tratto viario sottoposto a tale restrizione, ai sensi e per gli effetti dell’art. 21 del Codice della Strada e dall’art. 30 del relativo regolamento, la ditta incaricata dei lavori dall’Autorità Portuale è onerata di apporre apposita segnaletica verticale ed orizzontale sulle aree di cui ai precedenti articoli del presente provvedimento.

Articolo 4.

I contravventori alla presente ordinanza incorreranno nella sanzione amministrativa di cui all’articolo 1161, 1164 e/o 1174 del Codice della Navigazione, se in aree operative, ovvero nelle sanzioni previste dal Codice della Strada, se in aree non operative, autonomamente o in eventuale concorso con altre fattispecie, salvo che il fatto non costituisca più grave reato, o illecito sanzionato da altre norme speciali; gli stessi incorreranno nelle sanzioni accessorie previste dal Codice della Strada, per quanto applicabili.


E’ fatto obbligo, a chiunque spetti, di osservare e far osservare la presente ordinanza la cui pubblicità sia assicurata anche mediante pubblicazione sul sito istituzionale di questa Capitaneria di porto.


Savona, 03 /11/2018.

IL COMANDANTE
C.V. (CP) Massimo GASPARINI

PIANIFICAZIONE VIABILITA' PUBBLICA ZONA 3

SCALA 1:500

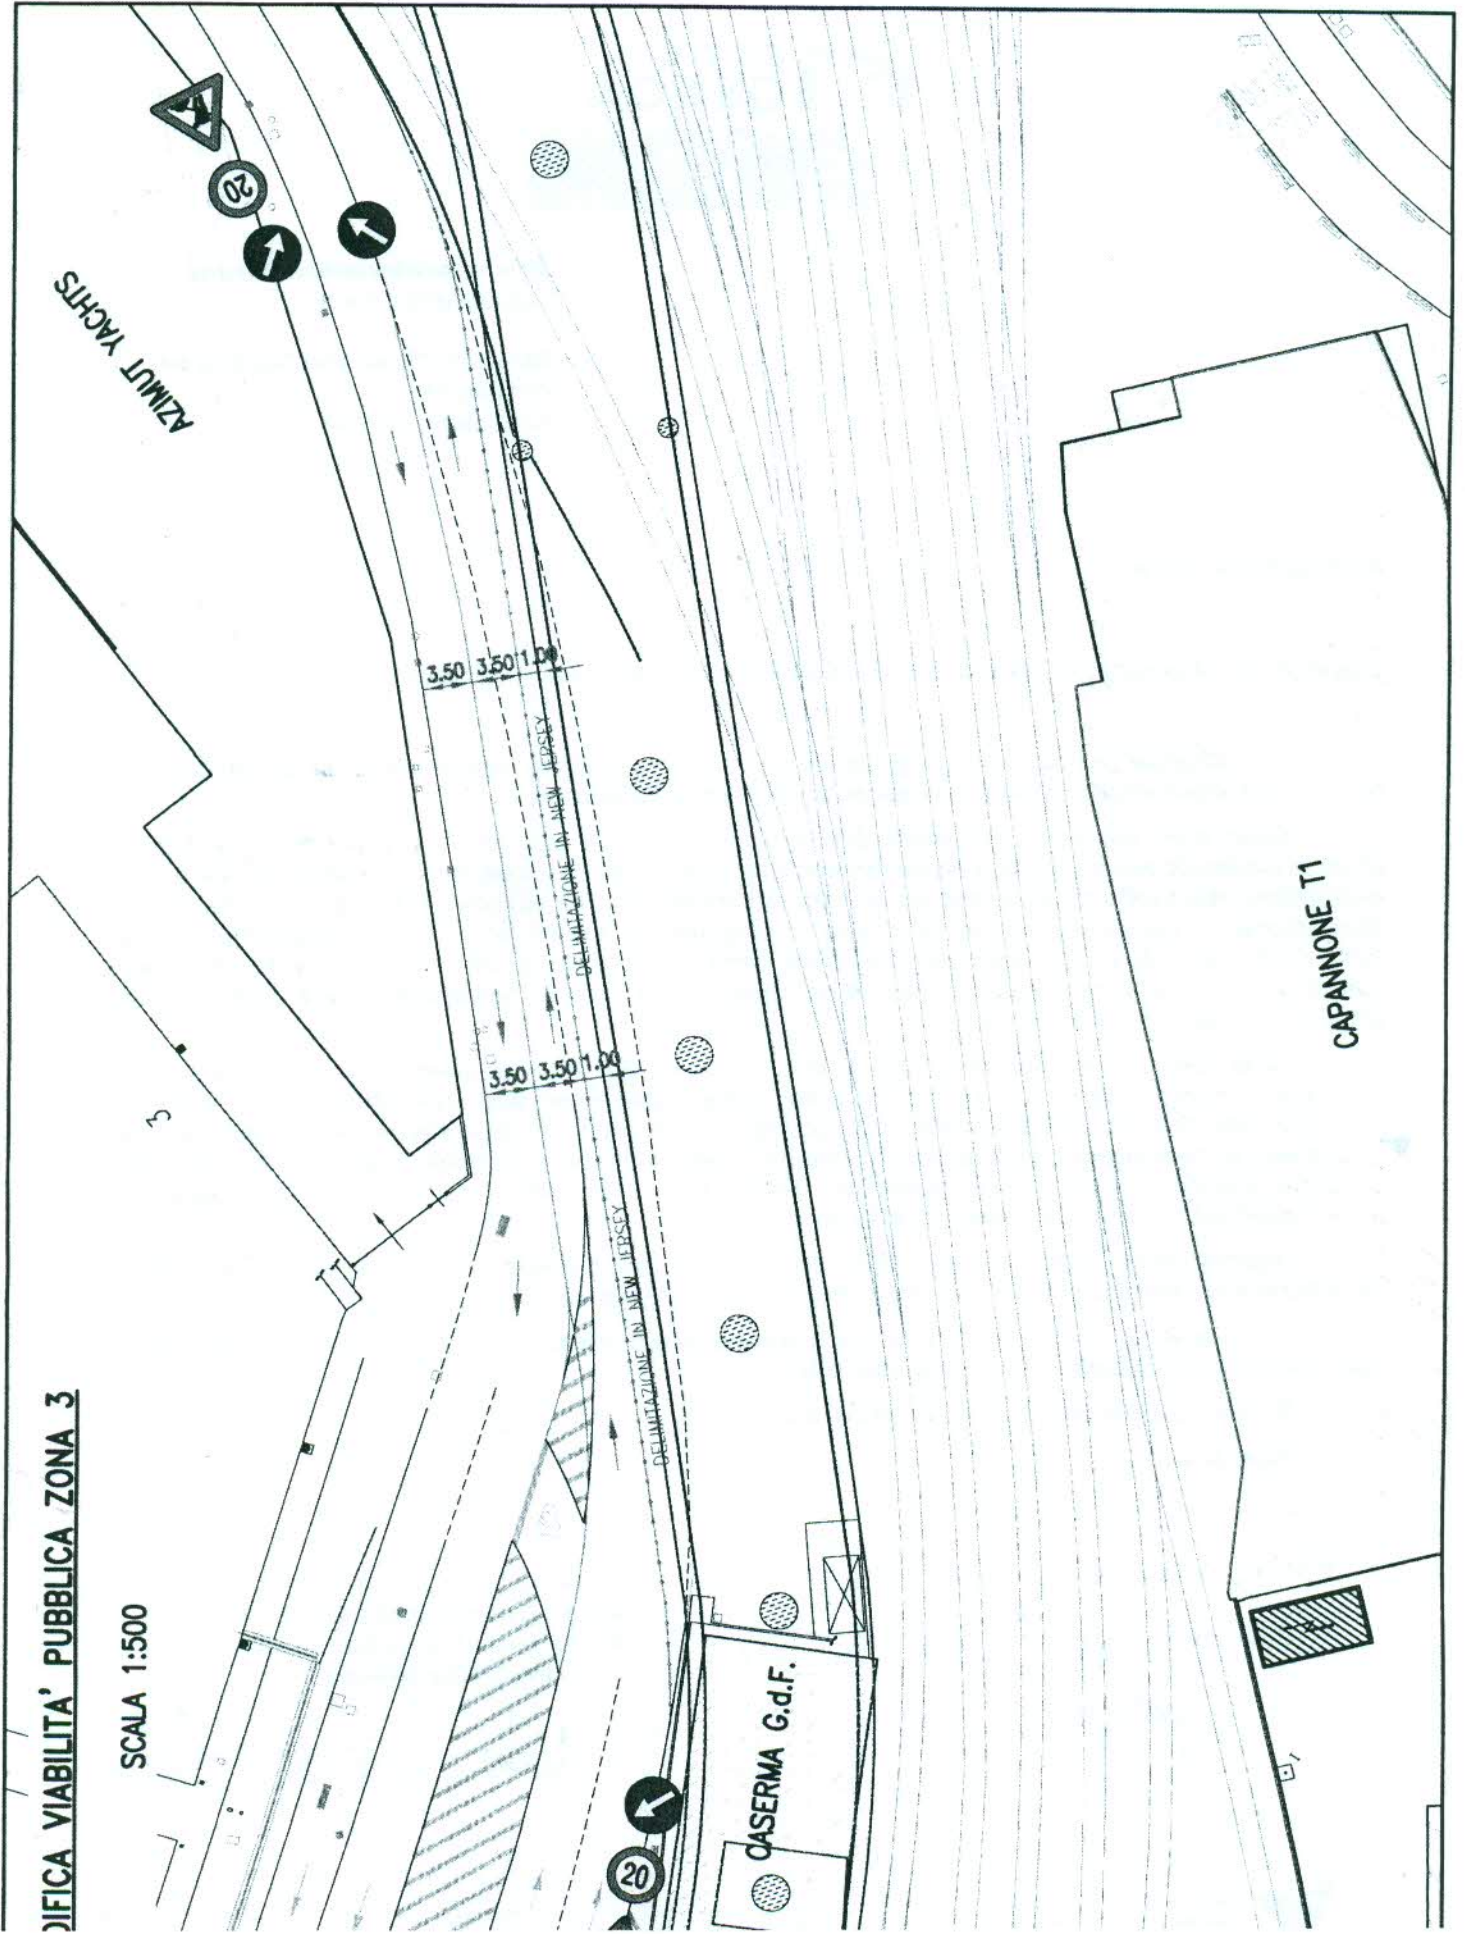

 Zona interdetta in quota e al piano di campagna
da A a B

