



**Ministero delle Infrastrutture e della Mobilità Sostenibili**  
**CAPITANERIA DI PORTO**  
**- CHIOGGIA -**

AVVISO DI PERICOLOSITA'  
N.03/2021

- VISTA** la nota prot.n.4026 in data 23/03/2021 del Consorzio Venezia Nuova, assunta a prot.n.8259 in data 23/03/2021 con la quale si rende noto la necessità di effettuare test di sollevamento di n°04 (quattro) paratoie poste sul lato sud della bocca di porto di Chioggia (area di cantiere all'uopo delimitata);
- VISTA** l'Ordinanza n.91/2019 in data 23/12/2019 e ss.mm.ii. di questa Capitaneria di Porto con la quale viene regolamentata la navigazione durante l'esecuzione dei test di cui al precedente punto;

**A V V I S A**


Il giorno 26 marzo 2021, dalle ore 8:00 alle ore 15:00 circa, avranno luogo test di sollevamento di n.04 (quattro) paratoie del sistema Mo.S.E. poste sul lato Sud della bocca di porto di Chioggia (area di cantiere).  
La navigazione tra le bocche di porto di Chioggia dovrà avvenire nel rispetto dei limiti previsti con Ordinanza n.91/2019 nelle premesse citata.

Chioggia, *data della firma digitale*

**IL COMANDANTE**  
**C.F. (CP) Michele MESSINA**

Documento informatico firmato digitalmente ai sensi del  
testo unico D.P.R. 28 dicembre 2000 n.445 e D.lgs 7  
marzo 2005 n.82 e norme collegate

# ALLEGATO 1

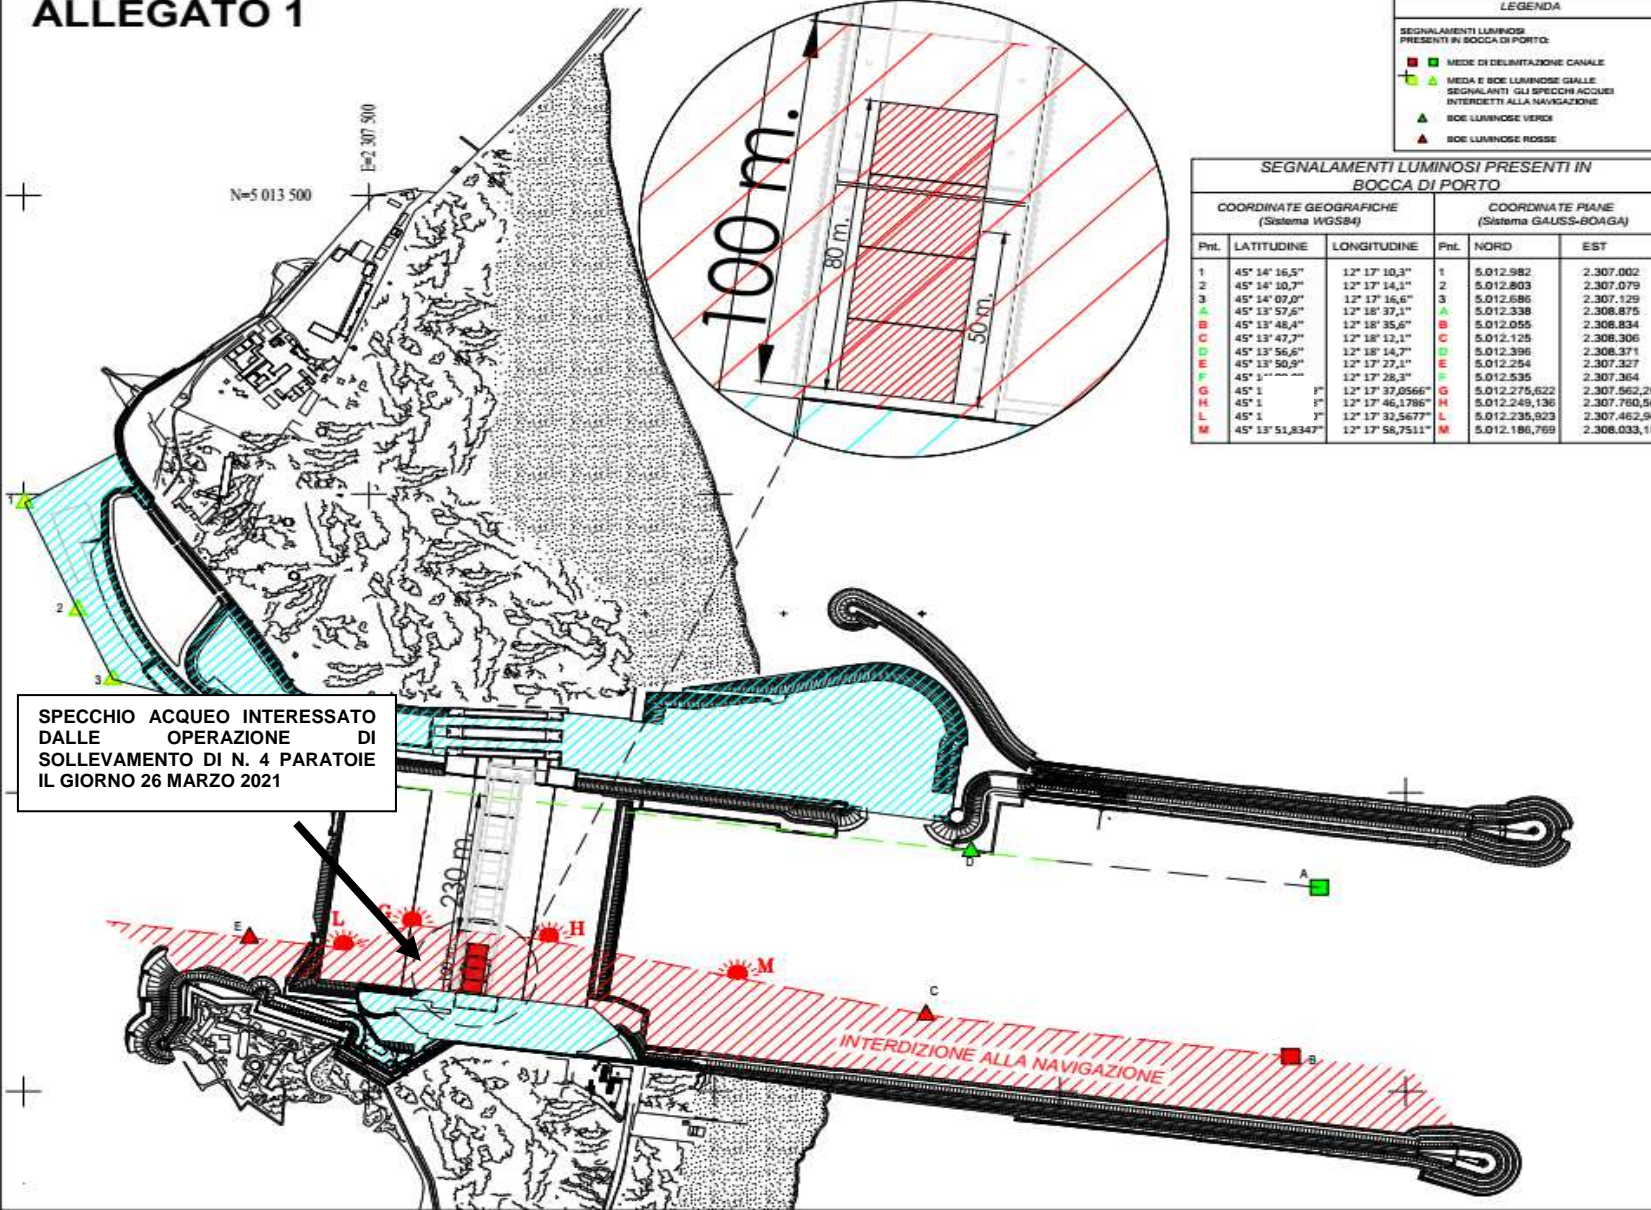

**LEGENDA**

SEGNALAMENTI LUMINOSI PRESENTI IN BOCCA DI PORTO:

- MEDE DI DELIMITAZIONE CANALE
- ▲ MEDA E BOE LUMINOSE GIALLE
- ▲ SEGNALANTI GLI SPECCHI ACQUEI INTERDITTI ALLA NAVIGAZIONE
- ▲ BOE LUMINOSE VERDI
- ▲ BOE LUMINOSE ROSSE


**SEGNALAMENTI LUMINOSI PRESENTI IN BOCCA DI PORTO**

COORDINATE GEOGRAFICHE (Sistema WGS84)			COORDINATE PIANE (Sistema GAUSS-BOAGA)		
Pnt.	LATITUDINE	LONGITUDINE	Pnt.	NORD	EST
1	45° 14' 16,5"	12° 17' 10,3"	1	5.012.982	2.307.002
2	45° 14' 10,7"	12° 17' 14,1"	2	5.012.803	2.307.079
3	45° 14' 07,0"	12° 17' 16,6"	3	5.012.686	2.307.129
A	45° 13' 57,6"	12° 18' 37,1"	A	5.012.338	2.308.875
B	45° 13' 48,4"	12° 18' 35,6"	B	5.012.055	2.308.834
C	45° 13' 47,7"	12° 18' 12,1"	C	5.012.125	2.308.306
D	45° 13' 56,6"	12° 18' 14,7"	D	5.012.396	2.308.371
E	45° 13' 50,9"	12° 17' 27,1"	E	5.012.254	2.307.327
F	45° 13' 51,1"	12° 17' 28,3"	F	5.012.535	2.307.364
G	45° 1	12° 17' 32,0566"	G	5.012.275,622	2.307.562,268
H	45° 1	12° 17' 46,1786"	H	5.012.249,136	2.307.760,507
L	45° 1	12° 17' 32,5677"	L	5.012.235,923	2.307.462,944
M	45° 13' 51,8347"	12° 17' 58,7511"	M	5.012.186,769	2.308.033,159



## CONFIGURAZIONE CANALE FINO AL 31/12/2021

- aree di cantiere in uso
- Paratoie oggetto del sollevamento

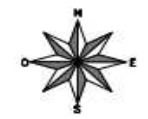

MINISTERO DELLE INFRASTRUTTURE E DEI TRASPORTI  
 PROVVEDIMENTO INTERMINISTRIALE PER LE OPERE PUBBLICHE  
 VENEZIA - TREVISO ALTO ADIGE - FRIULI VENEZIA GIULIA

**NUOVI INTERVENTI PER LA SALVAGUARDIA DI VENEZIA**

INTERVENTI ALLE BOCCHE LAGUNARI PER LA REGOLAZIONE DEI FLUSSI DI MARA

OP.824

BOCCA DI CHIOGGIA  
 SOLLEVAMENTI PERIODICI DELLE PARATOIE ALLE BOCCHE DI LIDO-SAN NICOLÒ, MALAMOCO E CHIOGGIA

SOLLEVAMENTO PARATOIE POSIZIONE 144 LIDO STB

CAPOREDATTORE M. BOSCOLO FIORE	PROGETTISTA A. BIANCHI	PRODOTTORE C. F. C.
-----------------------------------	---------------------------	------------------------

CONSORZIO "VENEZIA NUOVA"

CONSORZIO VENEZIA NUOVA