



**MINISTERO DELLE INFRASTRUTTURE E DELLA MOBILITÀ SOSTENIBILI
CAPITANERIA DI PORTO DI CHIOGGIA**

ORDINANZA

Il Capo del Circondario Marittimo e Comandante del Porto di Chioggia:

VISTA: la nota prot. n. 9206 in data 01/07/2021 del “CONSORZIO VENEZIA NUOVA”, assunta a prot. n. 19044 in data 01/07/2021 con la quale si comunica il prosieguo delle attività necessarie al completamento degli adempimenti amministrativi necessari al collaudo finale della scogliera soffolta nel tratto di mare antistante il litorale di Sottomarina (VE), in prossimità della diga nord del fiume Brenta, fino al giorno 31/01/2022;

VISTO: Il verbale di consegna n° 172 in data 10/02/2015 relativo alla consegna di uno specchio acqueo di mq. 206.810 per la realizzazione di una diga soffolta lungo il litorale di Sottomarina ed Isola Verde del comune di Chioggia (VE);

VISTA: la precedente Ordinanza n°45/2020 in data 06 luglio 2020 della Capitaneria di porto di Chioggia;

VISTA: l'Ordinanza di sicurezza balneare n°33/2020 in data 03 giugno 2020 della Capitaneria di Porto di Chioggia, che agli artt. 2.1 e 2.1.1 limita l'area riservata alla balneazione entro i limiti dell'area di cantiere di cui ai precedenti punti;

VISTE: le Norme Internazionali per la Prevenzione degli abbordi in mare del 1972 (COLREG 1972) resa esecutiva con la Legge n° 1085 del 21/12/1977;

CONSIDERATA: la necessità di prevenire il verificarsi di possibili danni e di salvaguardare l'incolumità delle persone e delle imbarcazioni in transito nella zona, nonché di consentire il regolare svolgimento dei lavori indicati in premessa;

RITENUTO: necessario emanare opportuno provvedimento ordinativo al fine di disciplinare i profili di competenza in materia di sicurezza della navigazione;

VISTI: gli art. 30, 62, 81, 1164 e 1174 del Codice della Navigazione nonché l'art. 59 del relativo Regolamento di Esecuzione;

RENDE NOTO

che nel tratto di mare a nord della foce del fiume Brenta, per un'estensione di circa 1200 metri e ad una distanza dalla battigia compresa tra i 300 e i 70 metri circa insiste il cantiere per la realizzazione di una scogliera soffolta, delimitato da opportuna segnaletica, come meglio evidenziato nell'allegata planimetria.

ORDINA

Articolo 1

Sino al giorno 31/01/2022, nell'area di cantiere di cui al rende noto e meglio evidenziata nell'allegata planimetria che costituisce parte integrante della presente Ordinanza sono interdette la navigazione, la sosta, l'ancoraggio, la balneazione, le immersioni in genere ed ogni altro mestiere marittimo.

I medesimi divieti permangono per un raggio di 50 mt. da eventuali mezzi ivi operanti.

Al suddetto divieto non soggiacciono:

- i mezzi facenti capo all'impresa individuata dal Consorzio Venezia Nuova e preventivamente comunicati a questa Autorità Marittima;
- i mezzi nautici della Guardia Costiera, delle forze di Polizia e di pronto soccorso.

Articolo 2

I contravventori alla presente Ordinanza, salvo che il fatto non integri specifiche e/o più gravi fattispecie illecite, saranno sanzionati:

- ai sensi degli articoli 1174 e 1231 del Codice della Navigazione;
- ai sensi dell'art. 53 del Decreto legislativo n. 171/2005 e ss.mm./ii., se alla condotta di unità da diporto.

Inoltre, i contravventori saranno ritenuti responsabili per eventuali danni derivanti a persone e/o cose in conseguenza dell'occorsa trasgressione.

È fatto obbligo a chiunque spetti di osservare e fare osservare la presente Ordinanza, pubblicizzata mediante inclusione nella sezione "Ordinanze e Avvisi" del proprio sito web istituzionale www.guardiacostiera.gov.it/Chioggia.


Chioggia, (alla data della firma digitale).

p. IL COMANDANTE
C.F. (CP) Michele MESSINA t.a.
IL COMANDANTE IN II
C.F. (CP) Ottavio CILIO

*Documento firmato digitalmente ai sensi della
normativa vigente*

ALLEGATO ALL'ORDINANZA

	COORDINATE GWOGRAFICHE WGS84		COORDINATE GAUSS BOAGA F.E.	
P1	45°11'44.83980"N	12°18'25.63180"E	5008248.240	2308488.510
P1	45°11'44.83980"N	12°18'25.63180"E	5008248.240	2308488.510
P2	45°11'44.14587"N	12°18'27.70086"E	5008225.320	2308532.940
P3	45°11'43.32985"N	12°18'29.67758"E	5008198.700	2308575.230
P4	45°11'42.33410"N	12°18'31.48127"E	5008166.660	2308613.560
P5	45°11'41.18812"N	12°18'33.09816"E	5008130.120	2308647.660
P6	45°11'39.94189"N	12°18'34.55935"E	5008090.600	2308678.260
P7	45°11'38.62796"N	12°18'35.89813"E	5008049.080	2308706.120
P8	45°11'37.26391"N	12°18'37.13156"E	5008006.090	2308731.630
P9	45°11'35.86148"N	12°18'38.27649"E	5007961.980	2308755.170
P10	45°11'34.43144"N	12°18'39.35030"E	5007917.070	2308777.130
P11	45°11'32.98027"N	12°18'40.36642"E	5007871.550	2308797.810
P12	45°11'31.51312"N	12°18'41.33654"E	5007825.570	2308817.470
P13	45°11'30.03544"N	12°18'42.27277"E	5007779.290	2308836.380
P14	45°11'28.55042"N	12°18'43.18641"E	5007732.800	2308854.790
P15	45°11'27.05943"N	12°18'44.08061"E	5007686.140	2308872.770
P16	45°11'25.56314"N	12°18'44.95627"E	5007639.330	2308890.340
P17	45°11'24.06121"N	12°18'45.81247"E	5007592.360	2308907.480
P18	45°11'22.55430"N	12°18'46.65010"E	5007545.250	2308924.210
P19	45°11'21.04175"N	12°18'47.46873"E	5007497.980	2308940.520
P20	45°11'19.52458"N	12°18'48.26970"E	5007450.580	2308956.440
P21	45°11'18.00382"N	12°18'49.05616"E	5007403.080	2308972.040
P22	45°11'16.47986"N	12°18'49.83039"E	5007355.490	2308987.370
P23	45°11'14.95342"N	12°18'50.59555"E	5007307.830	2309002.500
P24	45°11'13.42553"N	12°18'51.35482"E	5007260.130	2309017.500
P25	45°11'11.89725"N	12°18'52.11088"E	5007212.420	2309032.430

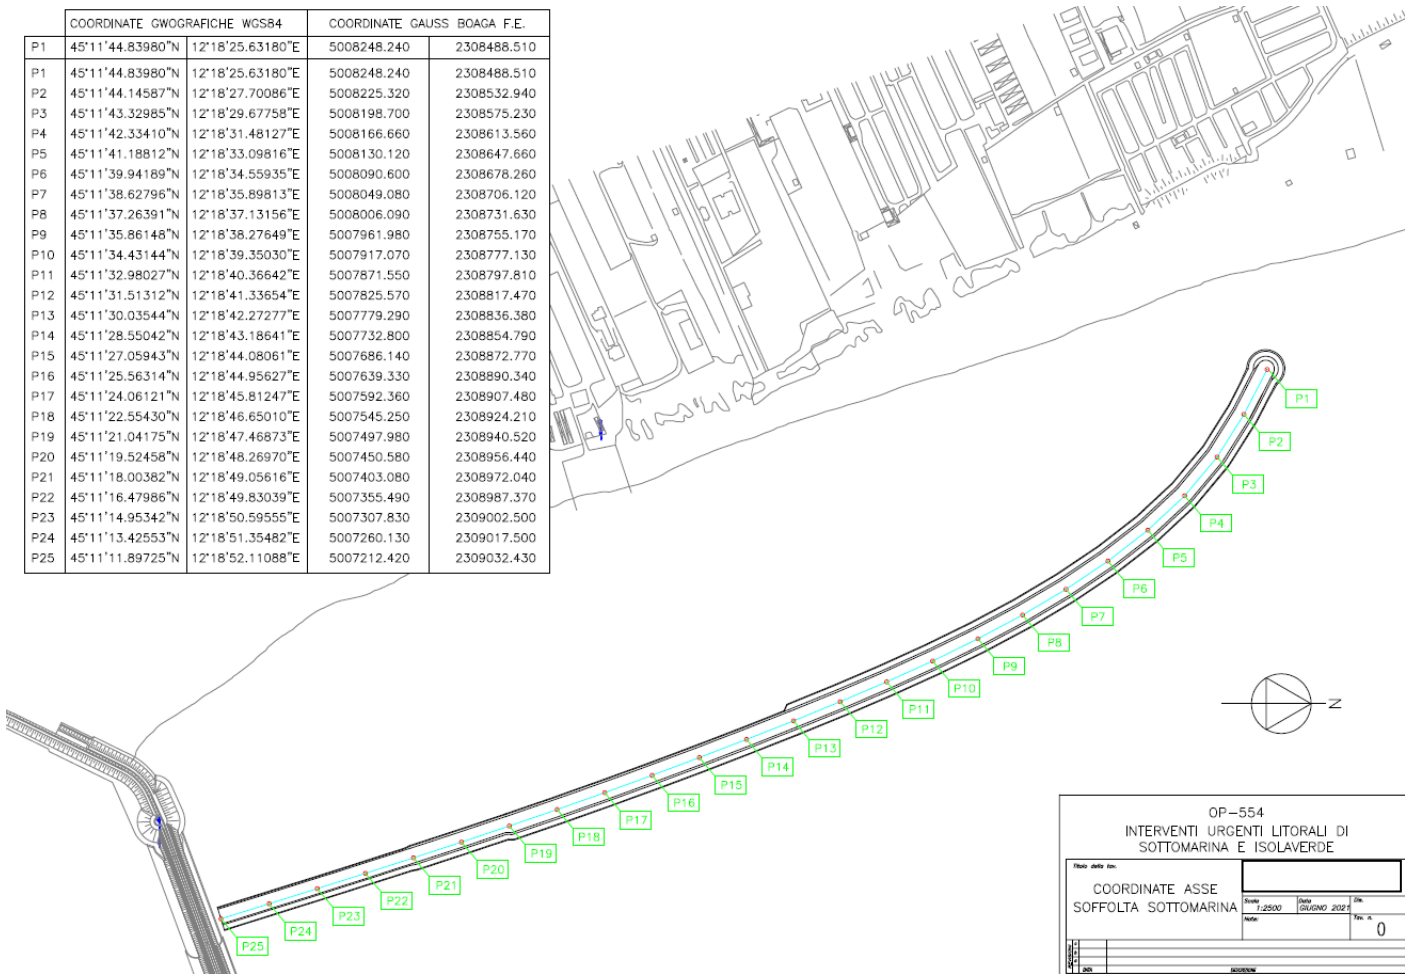

OP-554
INTERVENTI URGENTI LITORALI DI
SOTTOMARINA E ISOLAVERDE

COORDINATE ASSE SOFFOLTA SOTTOMARINA		Scale 1:2500	Data GIUGNO 2021	Dis. 0
---	--	-----------------	---------------------	-----------