NOTE:
1) In questa rappresentazione la cabina di consegna è denominata SE Lato Mare in accordo con quanto scritto nel doc. P0025305-1-BRD-H12-Relazione Elettrica

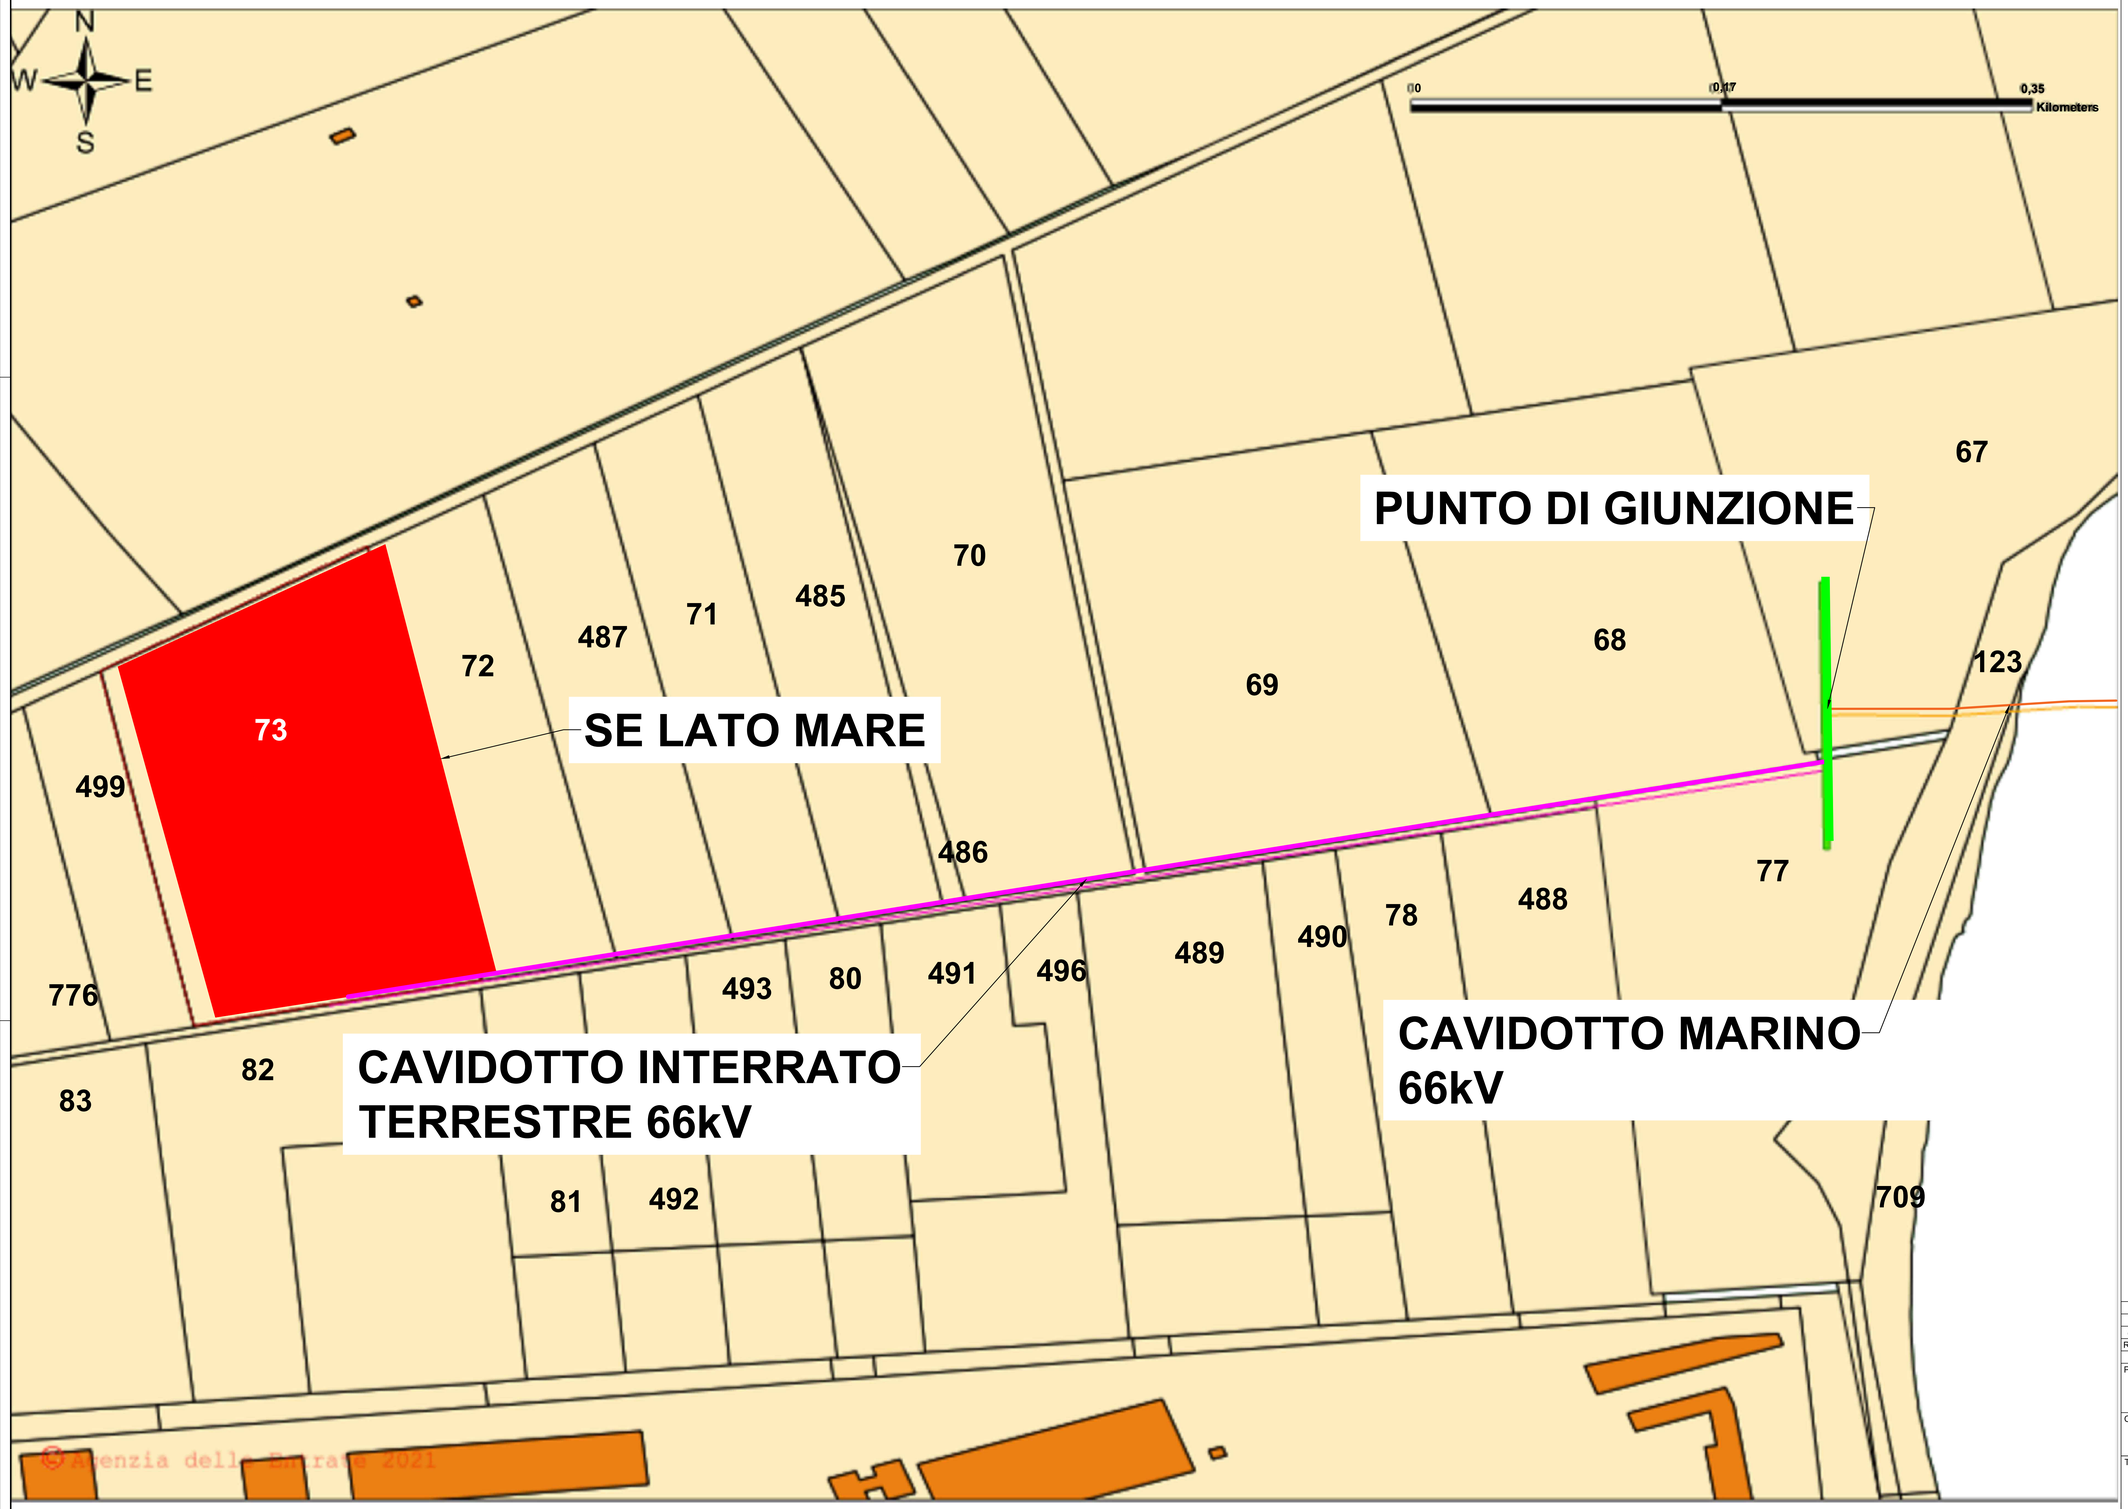

REV.	DATA	DESCRIZIONE	PREPARATO DA	CONTROLLATO DA	APPROVATO DA
00	30/07/2021	PRIMA EMISSIONE	NNO01	SMA09	SSA01

PROGETTO
PARCO EOLICO OFFSHORE
Progettazione Preliminare

PROCEDURA DI SCOPING

CLIENTE
Kailia Energia S.r.l.

RINA Consulting S.p.A. - Società soggetta a direzione e coordinamento amministrativo e finanziario da parte unica RINA S.p.A.
Via Cecchi, 6 - 16129 Genova - T +39 010 8961 - Cap Soc € 10.000.000 i.v.
C.F. e P.IVA 08087651004 - REA GE-477300 - mail info@rina.org - www.rina.org

© I riassunti tutti i diritti su questo documento e sulle informazioni contenute in esso. La riproduzione, l'uso o la divulgazione a terzi senza la nostra espressa autorizzazione è assolutamente vietata

TITOLO

Parco Eolico Offshore

BRINDISI KAILIA ENERGIA

TRACCIATO CAVIDOTTO INTERRATO SU PLANIMETRIA CATASTALE

	FIRMA	DATA		
PREPARATO DA	NNO01	30/07/2021	No.IDENTIFICATIVO: P0025305-1-BRD-M6	FOGLIO 1/1
CONTROLLATO DA	SMA09	30/07/2021	Codice Doc. CLIENTE: -	SCALA -
APPROVATO DA	SSA01	30/07/2021	NOME FILE P0025305-1-BRD-M6-TRACCIATO CAVIDOTTO INTERRATO SU PLANIMETRIA CATASTALE.dwg	REVISIONE 00