



Ministero delle Infrastrutture e dei Trasporti
Ufficio Circondariale Marittimo di Santa Margherita Ligure

SEZIONE TECNICA

Calata del porto, n.14 – 16038 - Santa Margherita Ligure (GE)
tel. +39.0185.287029 - fax 0185.285728 - www.guardiacostiera.gov.it/santa-margherita-ligure

ORDINANZA n° 182/2019

Argomento: MODIFICA TEMPORANEA VIABILITA' PORTUALE DI LAVAGNA;

Località: Porto Turistico di Lavagna;

Periodo: dal 27 Maggio 2019 al giorno 01 Giugno 2019;

Richiedente: ITALIARETI S.r.l. con sede ad Arenzano in via Cesare Festa n° 54.

Il Capo del Circondario Marittimo e Comandante del Porto di Santa Margherita Ligure:

- VISTA** l'istanza presentata dal Sig. Franco MARINO nella qualità di legale rappresentante della Società Italiareti s.r.l. con sede ad Arenzano alla via Cesare Festa , 54 – P.iva 02165480993, quale società incaricata dalla Soc. FASTWEB per la stesura di cavi di fibra ottica mediante i pozzetti ivi presenti nel porto di Lavagna, come rappresentato dalla planimetria allegata alla presente;
- VISTO** il parere favorevole espresso dall'Ufficio Locale Marittimo di Lavagna con foglio prot. n° 10356 in data 16/05/2019;
- VISTO** il nulla osta alle attività di cui sopra, espresso dalla Soc. Porto di Lavagna; quale società concessionaria del Porto in parola datato 16/05/2019;
- VISTA** la propria Ordinanza n° 157/2017 inerente la disciplina della viabilità all'interno del porto di Lavagna;
- CONSIDERATA** la necessità di dover emanare norme che, per quanto di competenza dell'Autorità Marittima, ai soli fini della sicurezza in ambito portuale, interdichino temporaneamente il tratto stradale interessato dai lavori;
- VISTI** gli artt. 17 e 1231 del Codice della Navigazione, nonché l'art. 59 del relativo Regolamento di esecuzione;
- VISTI** gli atti d'ufficio;

RENDE NOTO

che nel periodo a partire **dal 27 Maggio 2019 al giorno 01 Giugno 2019** nel Porto Turistico di Lavagna verranno realizzati dei lavori di stesura di cavi di fibra ottica attraverso i pozzetti ubicati nella predetta area portuale, meglio rappresentati nello stralcio planimetrico costituente parte integrante alla presente Ordinanza.

ORDINA

Art. 1

Nel periodo di cui al “rende noto” nel tratto stradale interessato dai lavori sopra meglio descritti, la circolazione sarà modificata al fine dello svolgimento dei lavori sopra menzionati e sarà regolamentata da idonea segnaletica intesa ad interdire la temporanea circolazione presso la corsia di accesso dedicata ai cicli e motocicli, i quali potranno accedere sulle corsie attualmente adibite al transito degli automezzi.

Art. 2

La ditta esecutrice ed il responsabile dei lavori dovranno:

- a) curare che l'area interessata dai lavori sia opportunamente recintata e vietata ad altre attività estranee **posizionando idonea segnaletica diurna e notturna**;
- b) immediatamente interrompere lo svolgimento delle operazioni in argomento, allorquando dovessero riscontrare eventuali presenze non autorizzate, ed informare tempestivamente le Autorità preposte;
- c) posizionare idonea cartellonistica con la dicitura “**ATTENZIONE AREA DI CANTIERE – VIETATO L'ACCESSO AI NON ADDETTI**”;
- d) accertare che le condizioni meteorologiche siano tali da consentire lo svolgimento in sicurezza delle operazioni;
- e) sospendere o interrompere le operazioni qualora, tenuto conto della tipologia dell'attività oggetto dell'evento, il mutamento delle condizioni meteorologiche renda ragionevolmente consigliabile tale decisione;
- f) dare idonea pubblicità/comunicazione, coordinata con l'Autorità Marittima Locale, all'utenza portuale delle varie fasi delle lavorazioni, con eventuali indicazione circa i possibili disagi connessi alla viabilità portuale;
- g) comunicare alla Sala Operativa dell' Autorità Marittima ogni situazione di emergenza e/o evento di natura straordinaria che si dovesse verificare durante le operazioni, eventualmente sospendendole od interrompendole;
- h) evitare ogni forma di inquinamento derivante dalle operazioni in argomento.

La Società Porto di Lavagna S.p.a. dovrà posizionare e mantenere nella corretta posizione, nonché assicurare il corretto funzionamento, di idonea **segnaletica stradale**, concordata con la locale Autorità Marittima, per disciplinare la viabilità nelle aree adiacenti alla zona dei lavori.

E' fatto obbligo alla ditta esecutrice di munirsi di ogni altro provvedimento autorizzativo di competenza di organi o enti cui la legge riconosca a vario titolo specifiche attribuzioni nei settori direttamente od indirettamente coinvolti dall'attività posta in essere.


Art. 3


I contravventori della presente Ordinanza saranno perseguiti, sempre che il fatto non costituisca altro o più grave illecito o reato , ai sensi dell' Artt. 1174 e per quanto riguarda quanto disciplinato dal precedente art.1 a norma del vigente Codice della Strada.

Art. 4

E' fatto obbligo a chiunque spetti di osservare e far osservare la presente ordinanza, la cui pubblicità verrà assicurata mediante l'affissione all'albo dell'Ufficio, l'inclusione alla pagina "ordinanze" del sito istituzionale www.guardiacostiera.gov.it/santa-margherita-ligure.

Santa Margherita Ligure, 22/05/2019

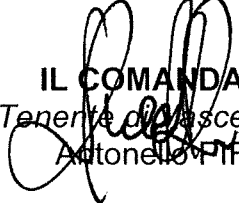
IL COMANDANTE
Tenente di Vascello (CP)
Antonello PIRAS

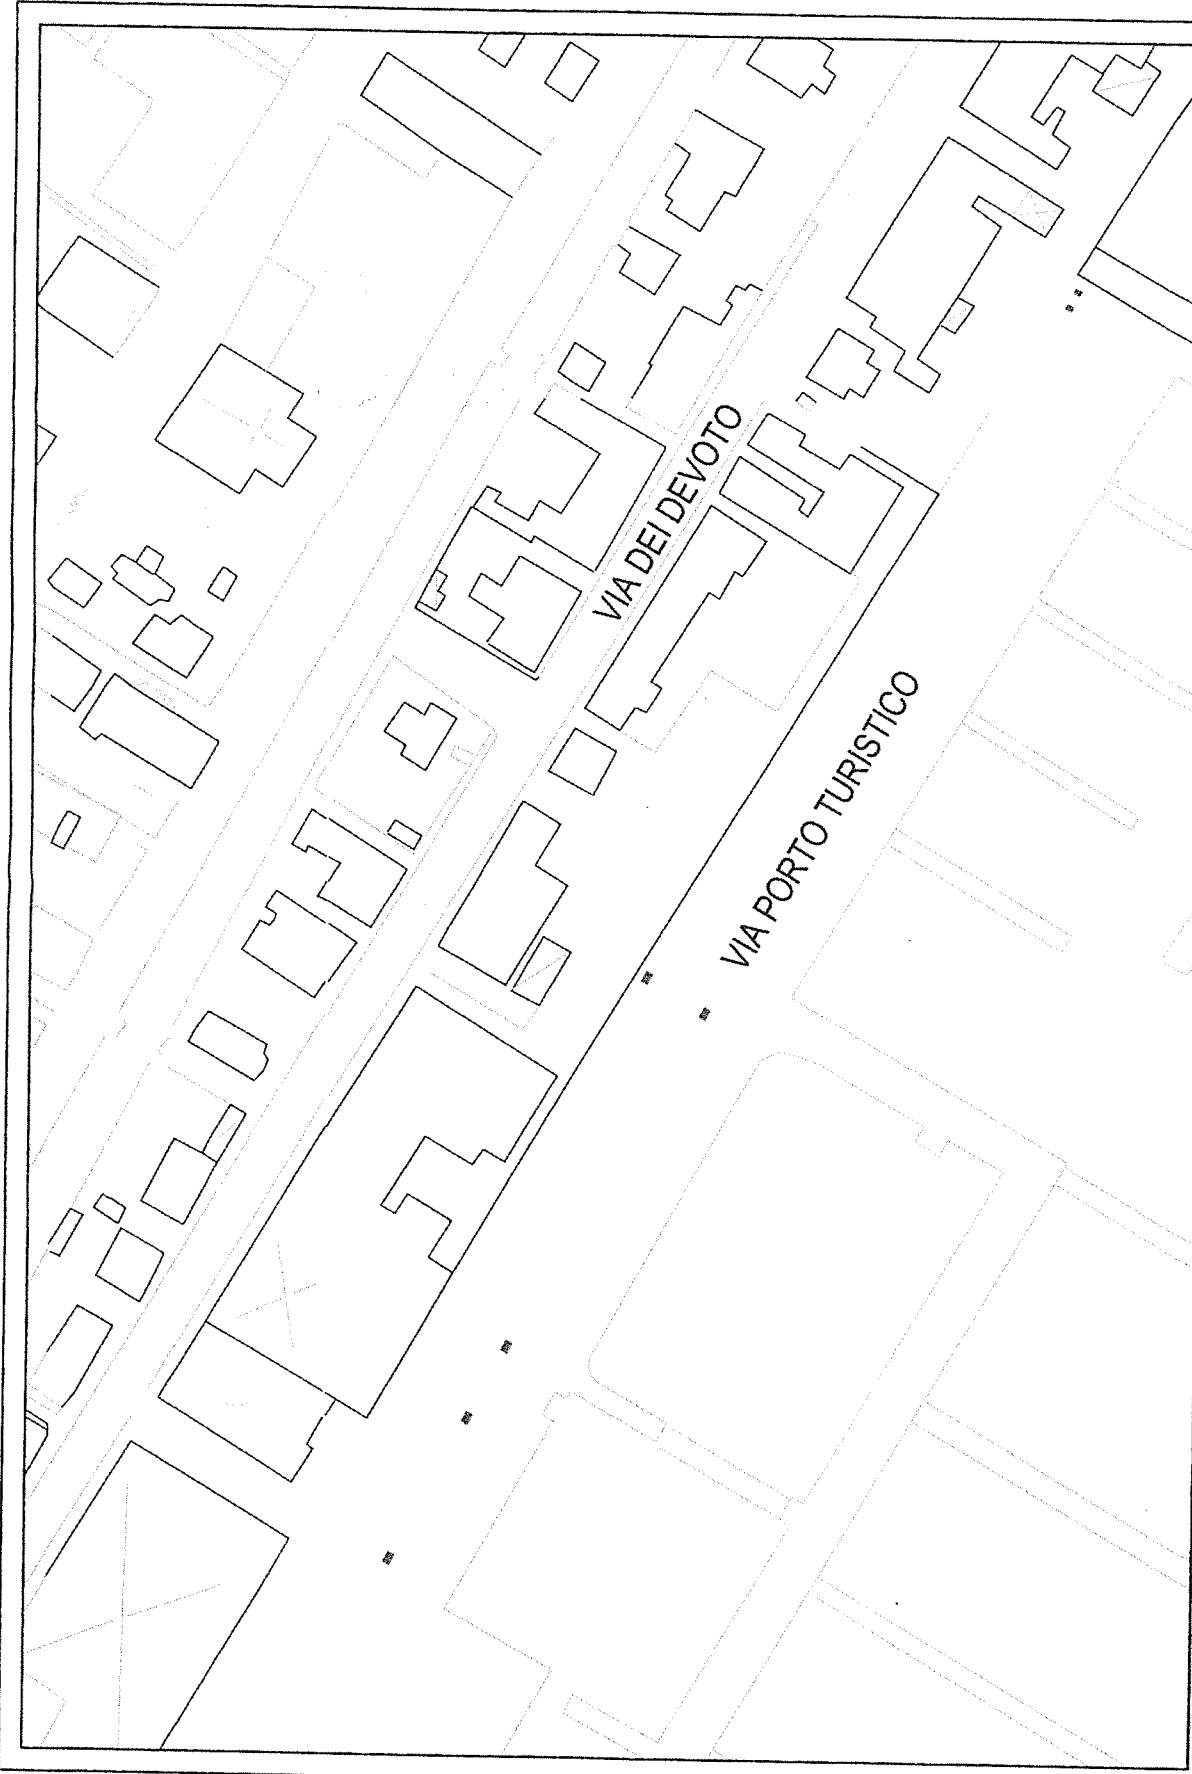


PLANIMETRIA - scala 1:1000

mm apertura pozzetto esistente

INQUADRAMENTO CARTOGRAFICO

scala 1:5000

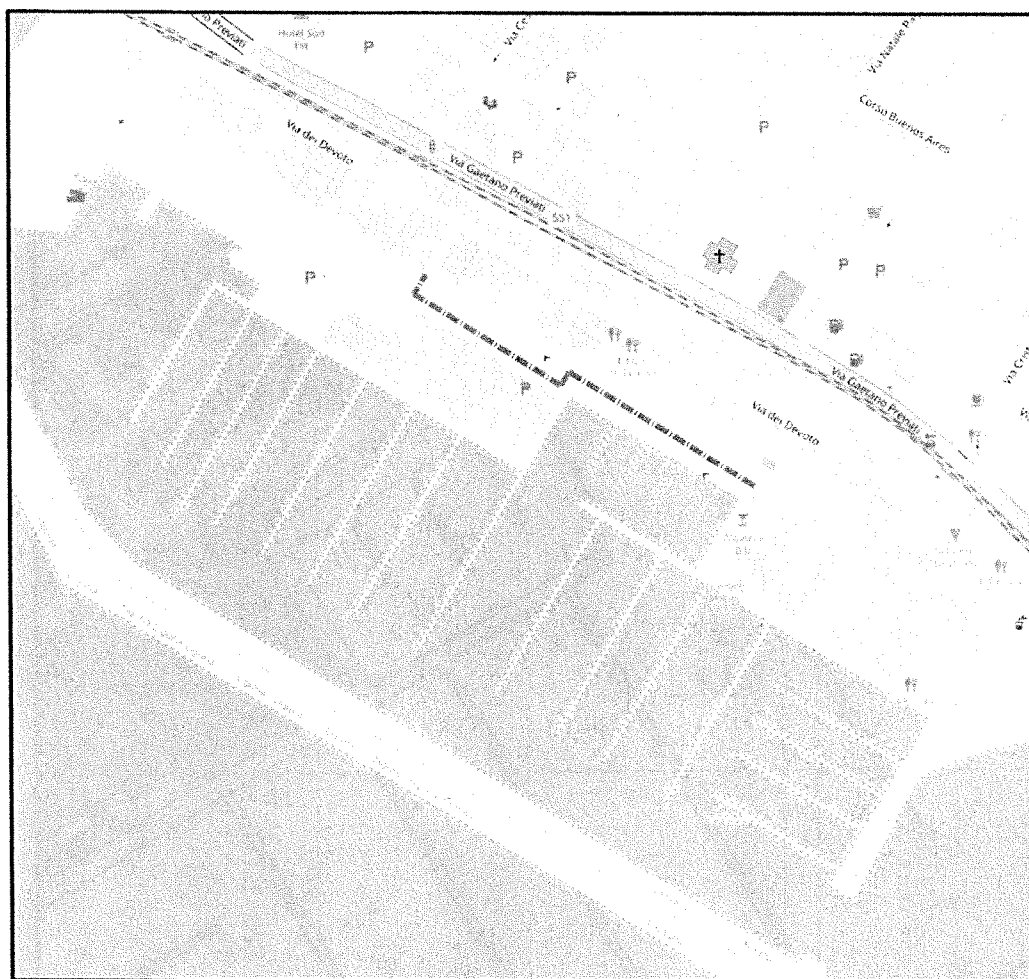

ESTRATTO C.T.R.

scala 1:2000

