



ALLEGATO ALL'ORDINANZA N° 94/2021 DEL 09/05/2021



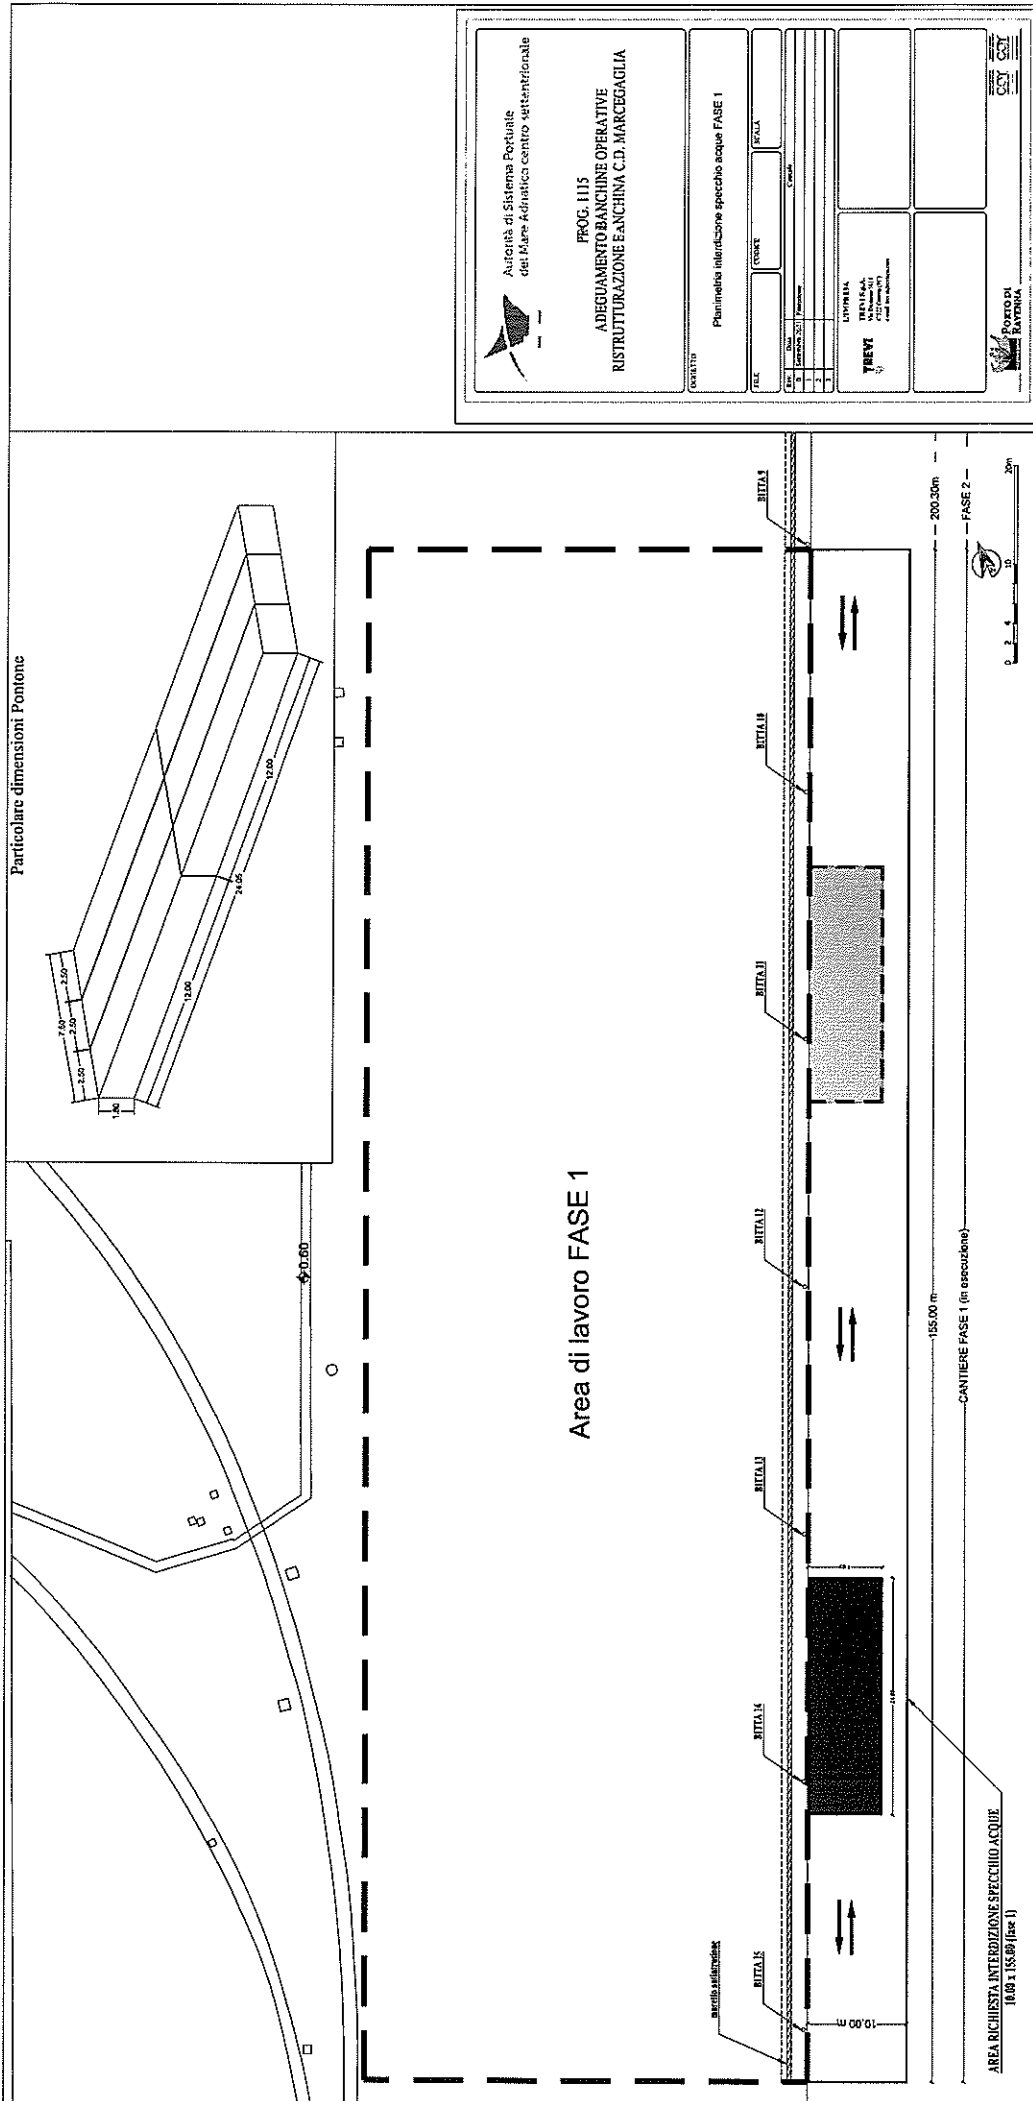

 Autorità di Sistema Portuale
 del Mare Adriatico centro settentrionale


PROG. 115
 ADEGUAMENTO BANCHE OPERATIVE
 RISTRUTTURAZIONE E ANCHINA C.D. MARCEGAGLIA

OGGETTO: **Planimetria interruzione specchio acque FASE 1**

PROVA	COMPT	FOGLIA
1	1	1

LAVORATA
 TRACIACAL
 Via Venezia 101
 40138 Bologna (BO)


 Poropi
 RAVENNA


 CSI