


A.M.A

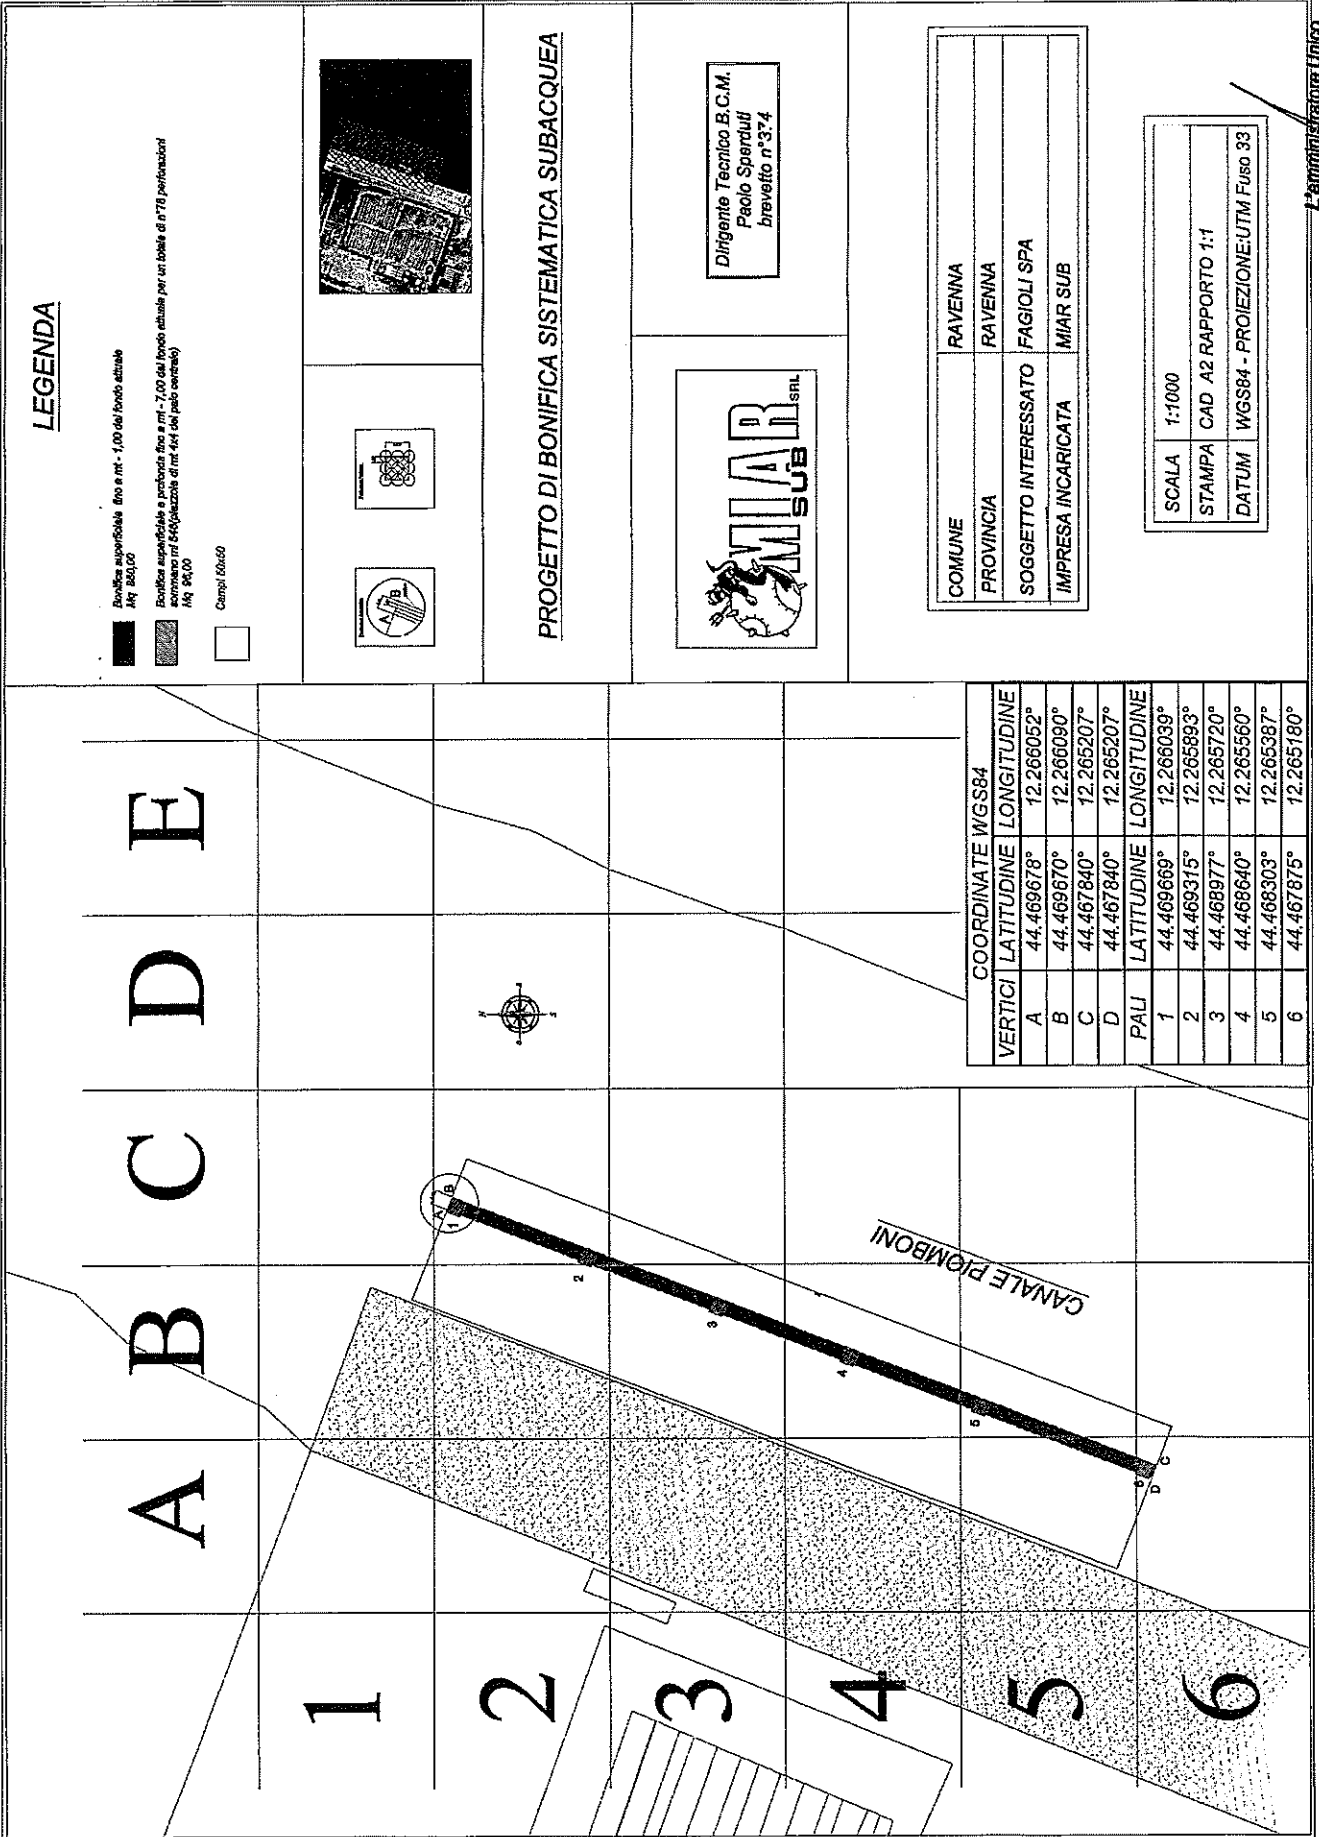


LEGENDA

- Bonifica superficiale fino a mt. -1,00 dal fondo attuale
Mq. 850,00
- Bonifica superficiale a profondità fino a mt. -7,00 dal fondo attuale per un totale di n°18 perforazioni
sommate su 544 (altezza di mt. 4/5 dal palo centrale)
Mq. 92,00
- Campi 6x60/0



PROGETTO DI BONIFICA SISTEMATICA SUBACQUEA

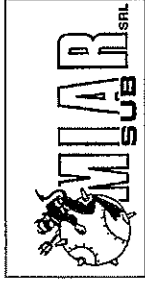

Dirigente Tecnico B.C.M.
Paolo Sperduti
brevetto n°374

COMUNE	RAVENNA
PROVINCIA	RAVENNA
SOGGETTO INTERESSATO	FAGIOLI SPA
IMPRESA INCARICATA	MIAR SUB

SCALA	1:1000
STAMPA	CAD A2 RAPPORTO 1:1
DATUM	WGS84 - PROIEZIONE:UTM Fuso 33

COORDINATE WGS84	
VERTICI	LONGITUDINE
A	12.266052°
B	12.266090°
C	12.265207°
D	12.265207°
LATITUDINE	
PAU 1	44.469669°
2	44.469315°
3	44.468977°
4	44.468640°
5	44.468303°
6	44.467875°

L'Amministratore Unico
MIAR SUB s.r.l.

12-8-21